

Anteproyecto Salón de Eventos


CENTRO DE EMPLEADOS DE COMERCIO



Se trata del Anteproyecto de un Salón de usos múltiples en esquina, el cual se presenta de estilo contemporáneo, combinando revestimientos de piedra y madera, enfatizados por la iluminación.

El ingreso principal tiene un carácter imponente de doble altura, con canteros y madera, lo que genera un ambiente cálido y sofisticado.

Esquina Mariano Moreno y Las Heras

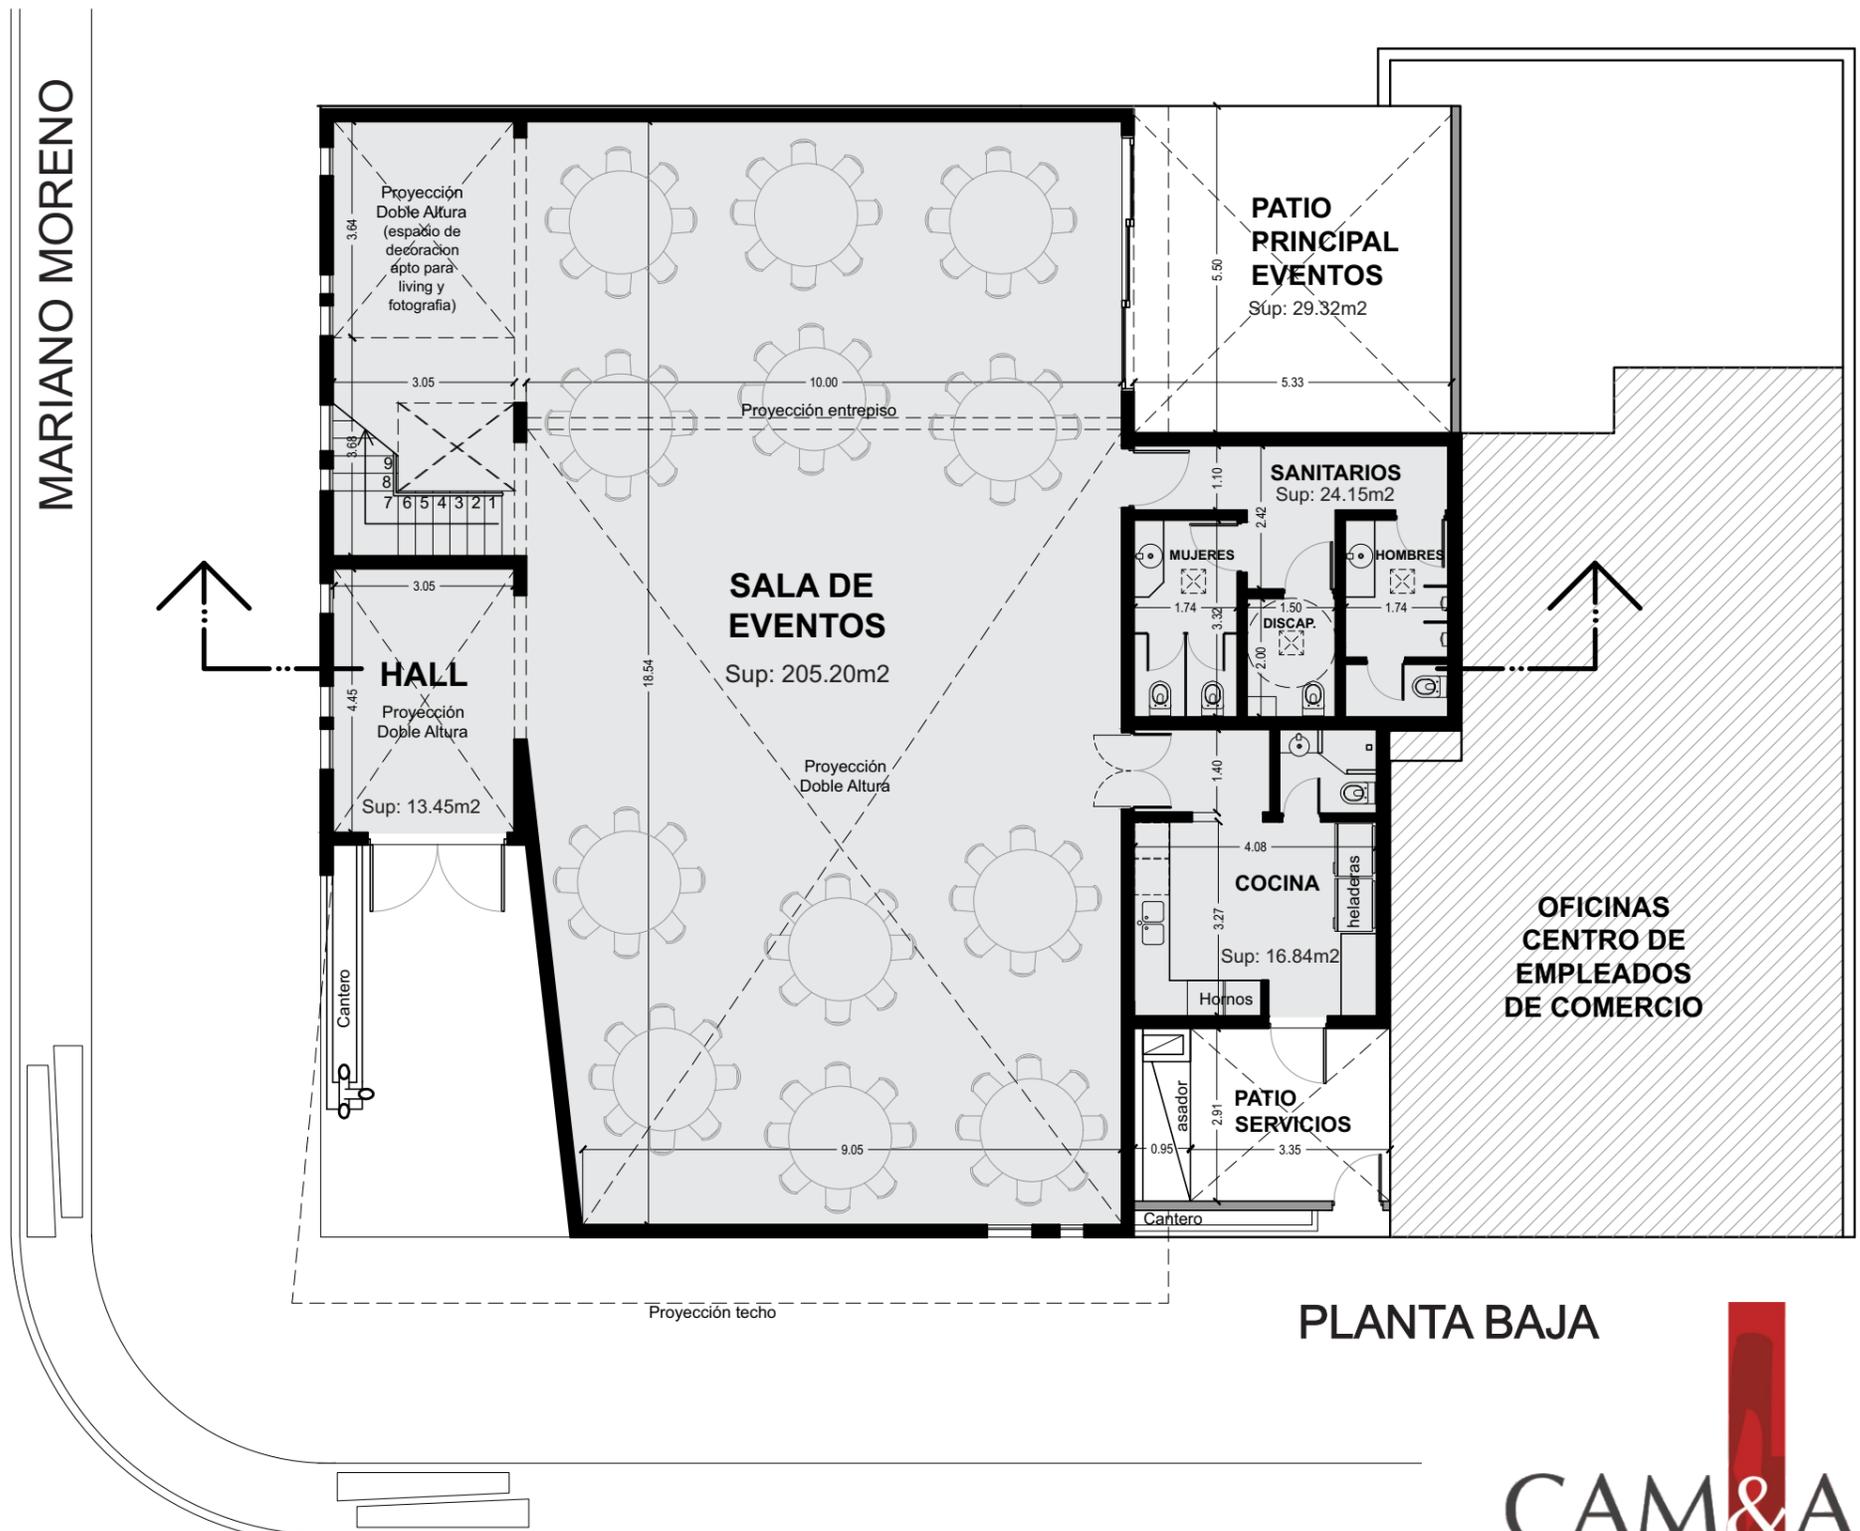


Anteproyecto Salón de Eventos
CENTRO DE EMPLEADOS DE COMERCIO




La fachada norte, presenta un significativo detalle de aberturas verticales con juego de ángulos, enfatizados con iluminación rasante a colores sobre las mismas, lo que a su vez, destaca el revestimiento de piedra del muro.

Vista calle Mariano Moreno (Fachada Norte)

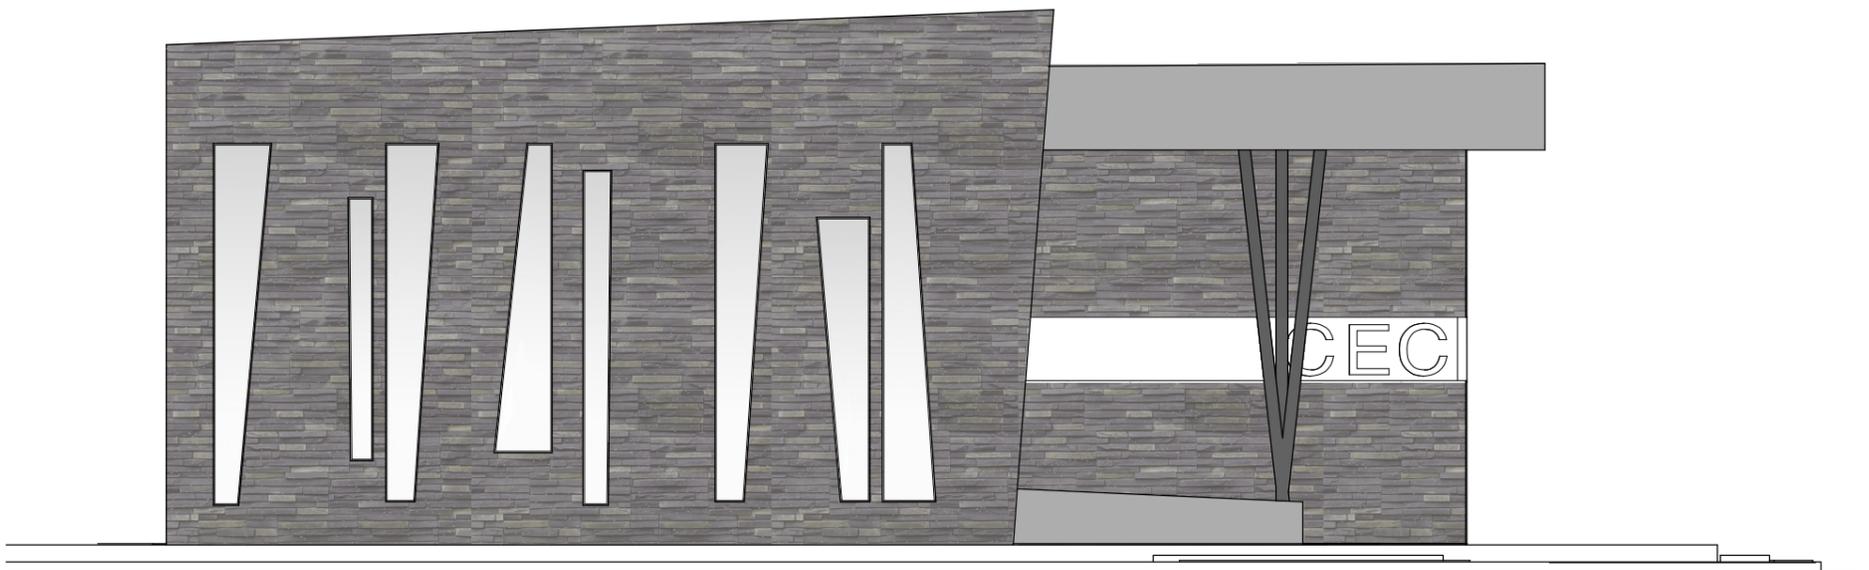


Vista calle Mariano Moreno (Fachada Norte)

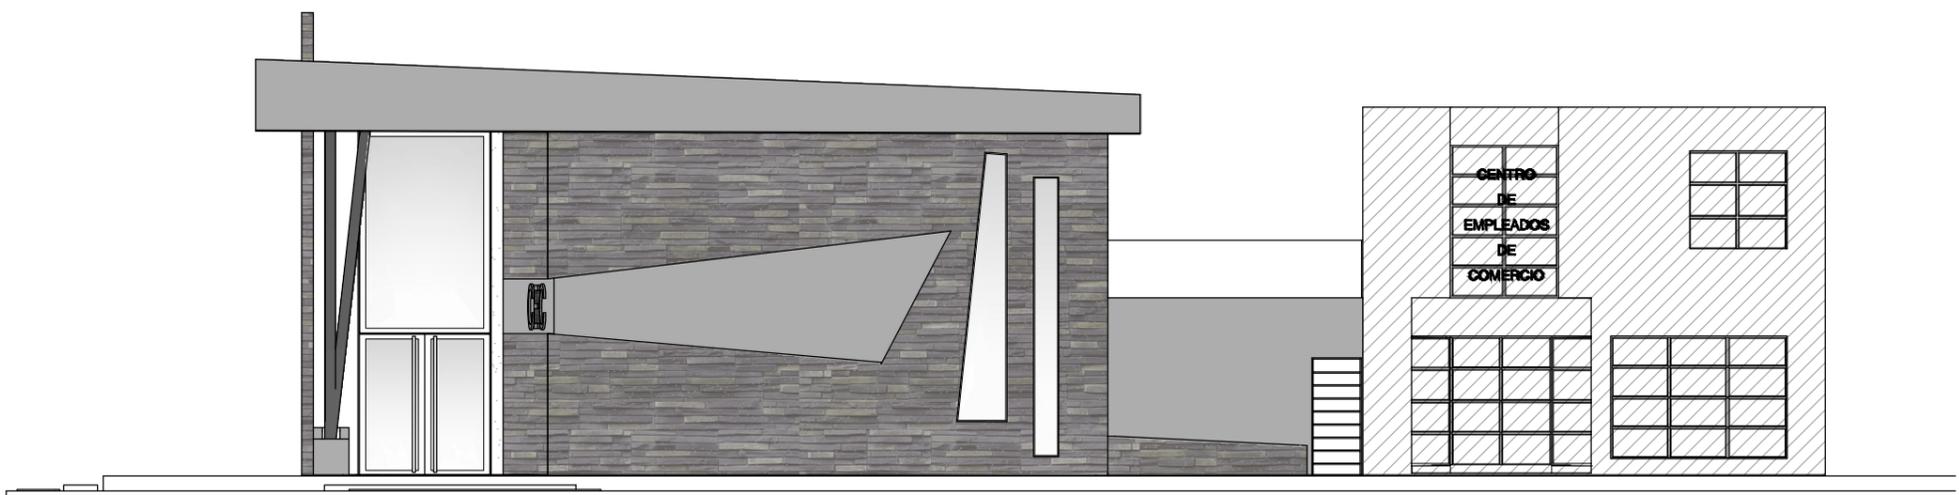

Vista calle Las Heras (Fachada Oeste)


Anteproyecto Salón de Eventos

CENTRO DE EMPLEADOS DE COMERCIO

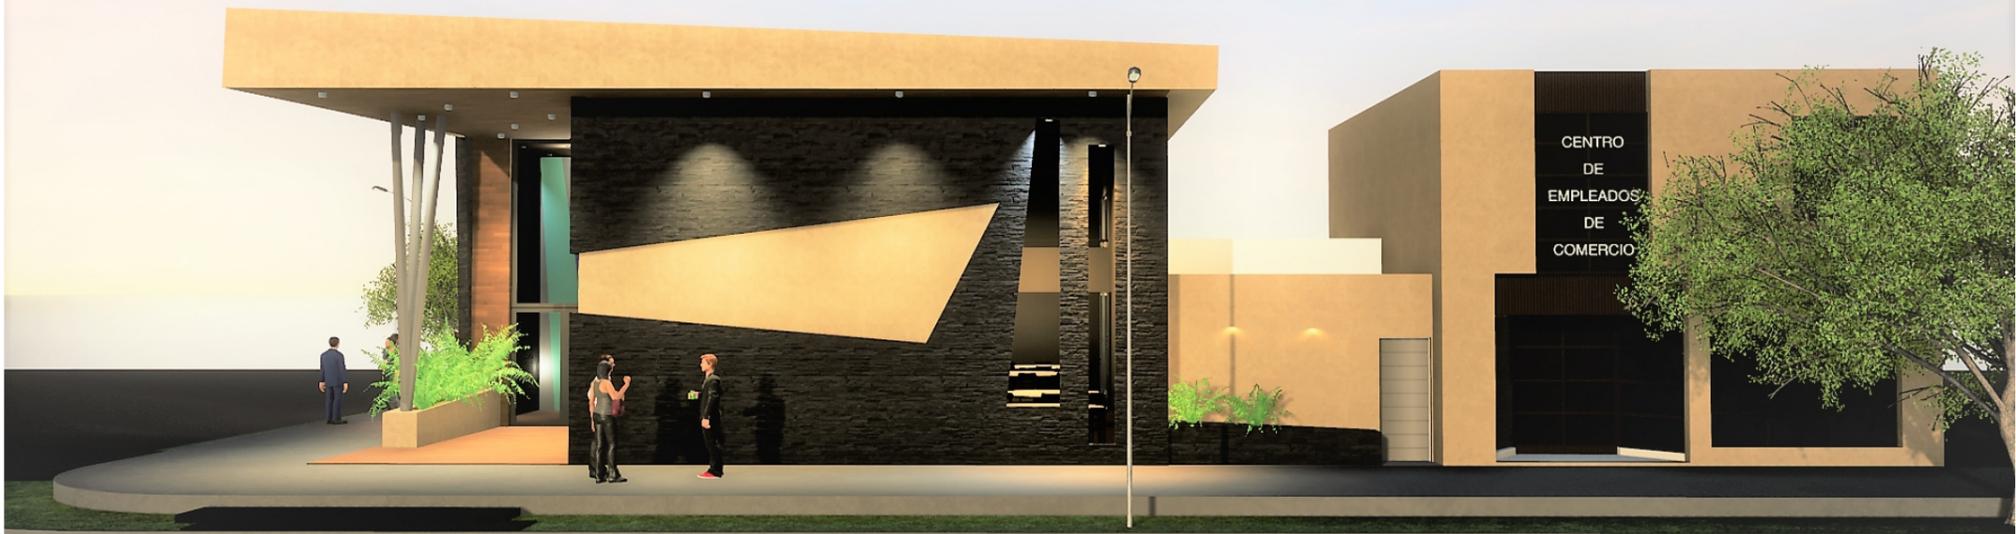

El nuevo edificio compartiría similitudes cromáticas con las oficinas existentes, estableciendo la relación con el mismo.

Vista calle Las Heras (orientación Oeste)

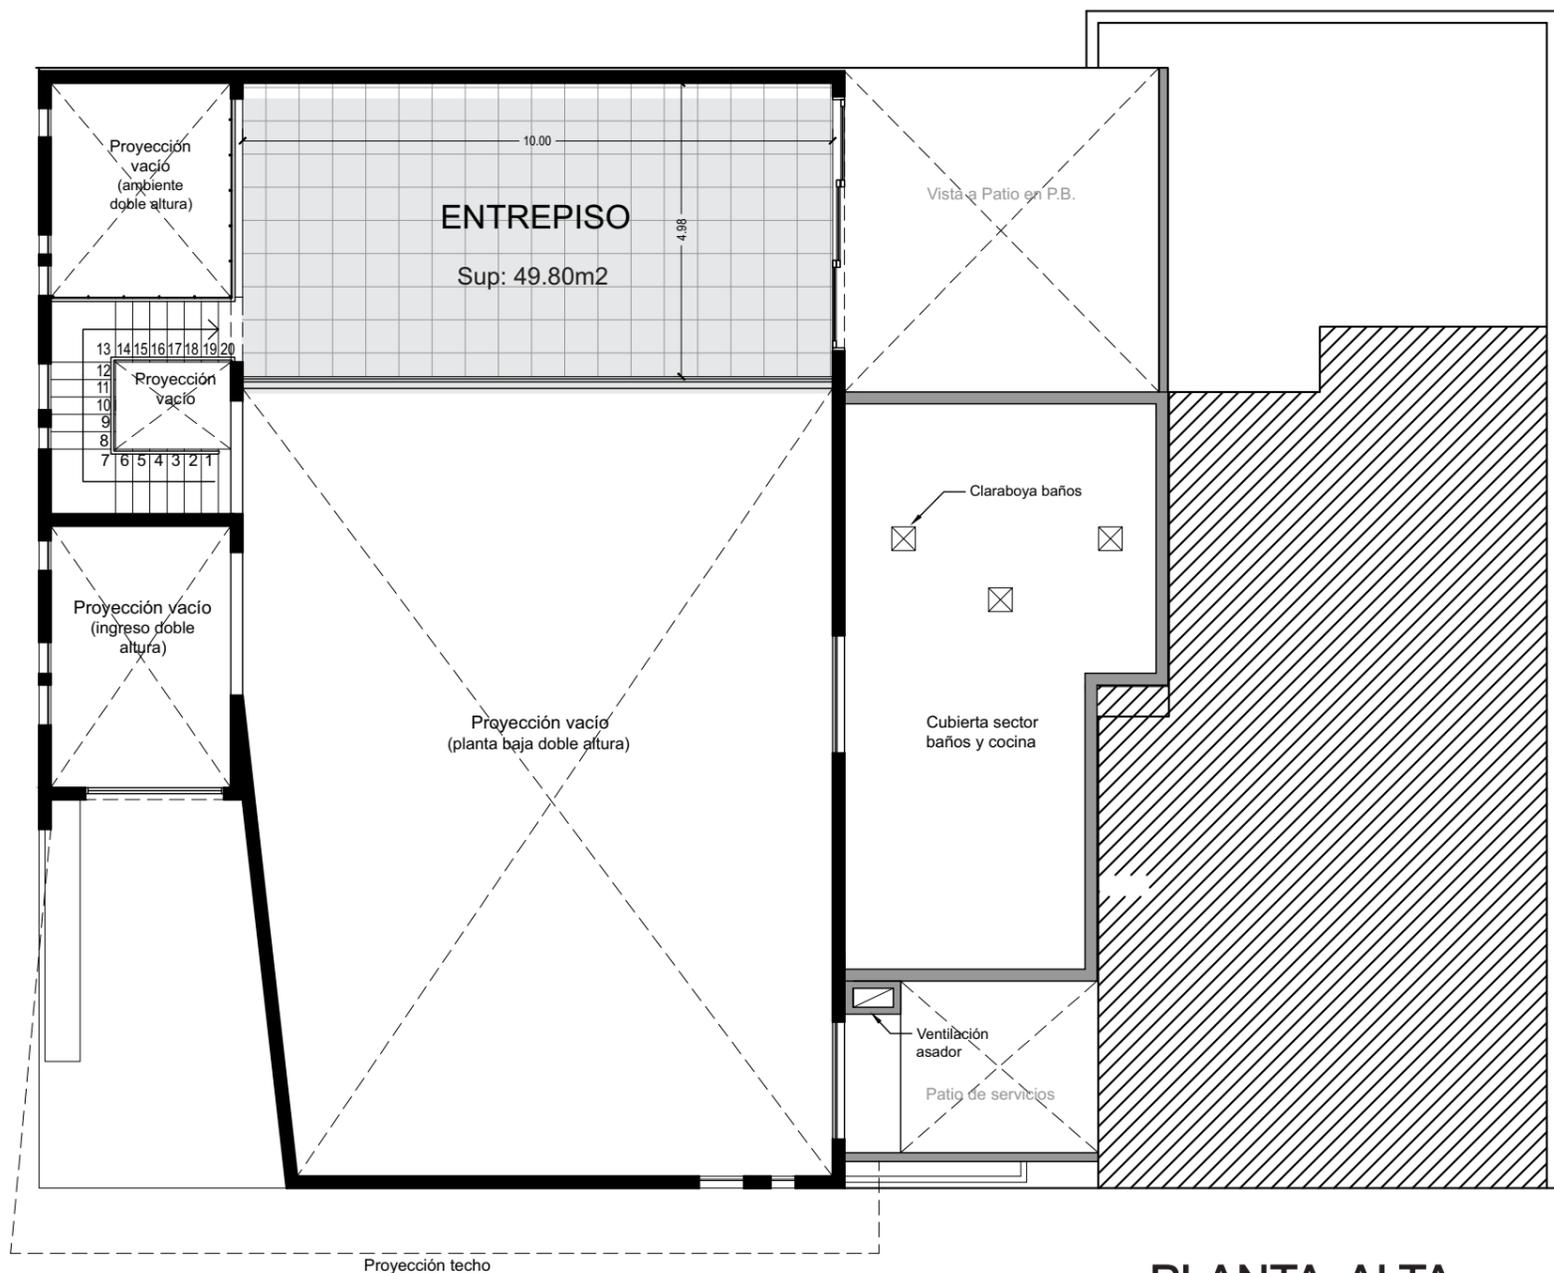

PLANTA ALTA

Anteproyecto Salón de Eventos
CENTRO DE EMPLEADOS DE COMERCIO




INGRESO PRINCIPAL AL SALON DE EVENTOS



PATIO PRINCIPAL- EVENTOS



VISTA INTERIOR DEL SALON

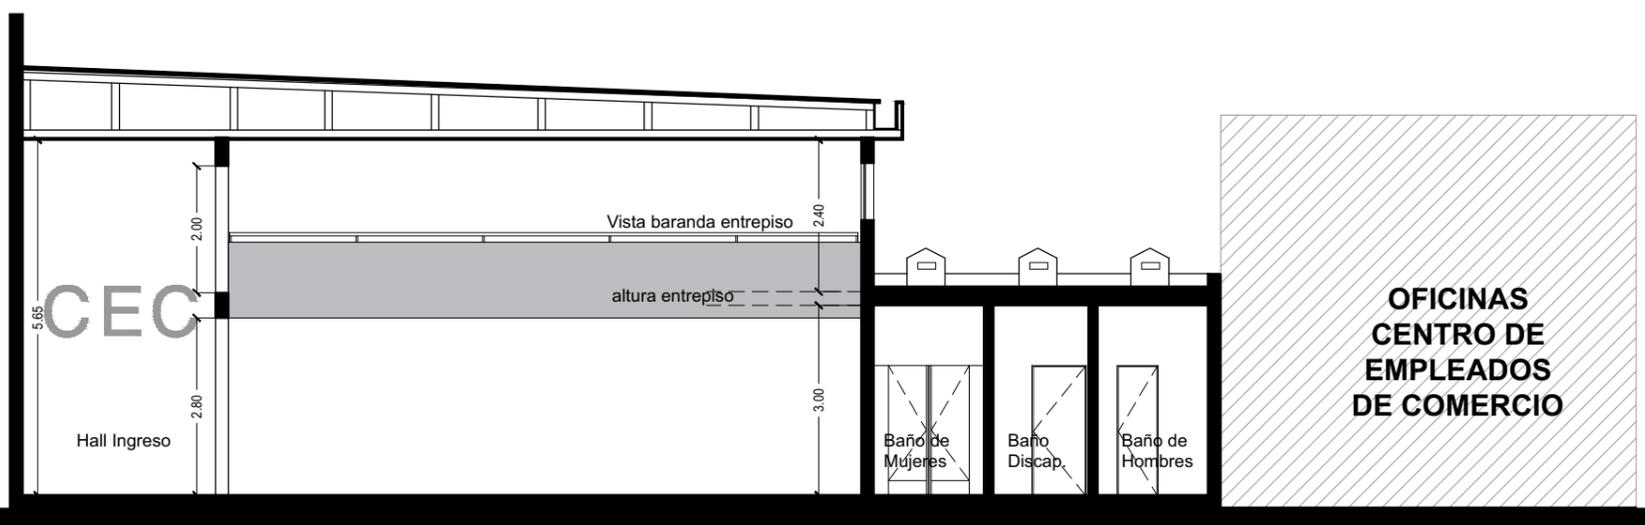

CORTE A-A

